


EL 02

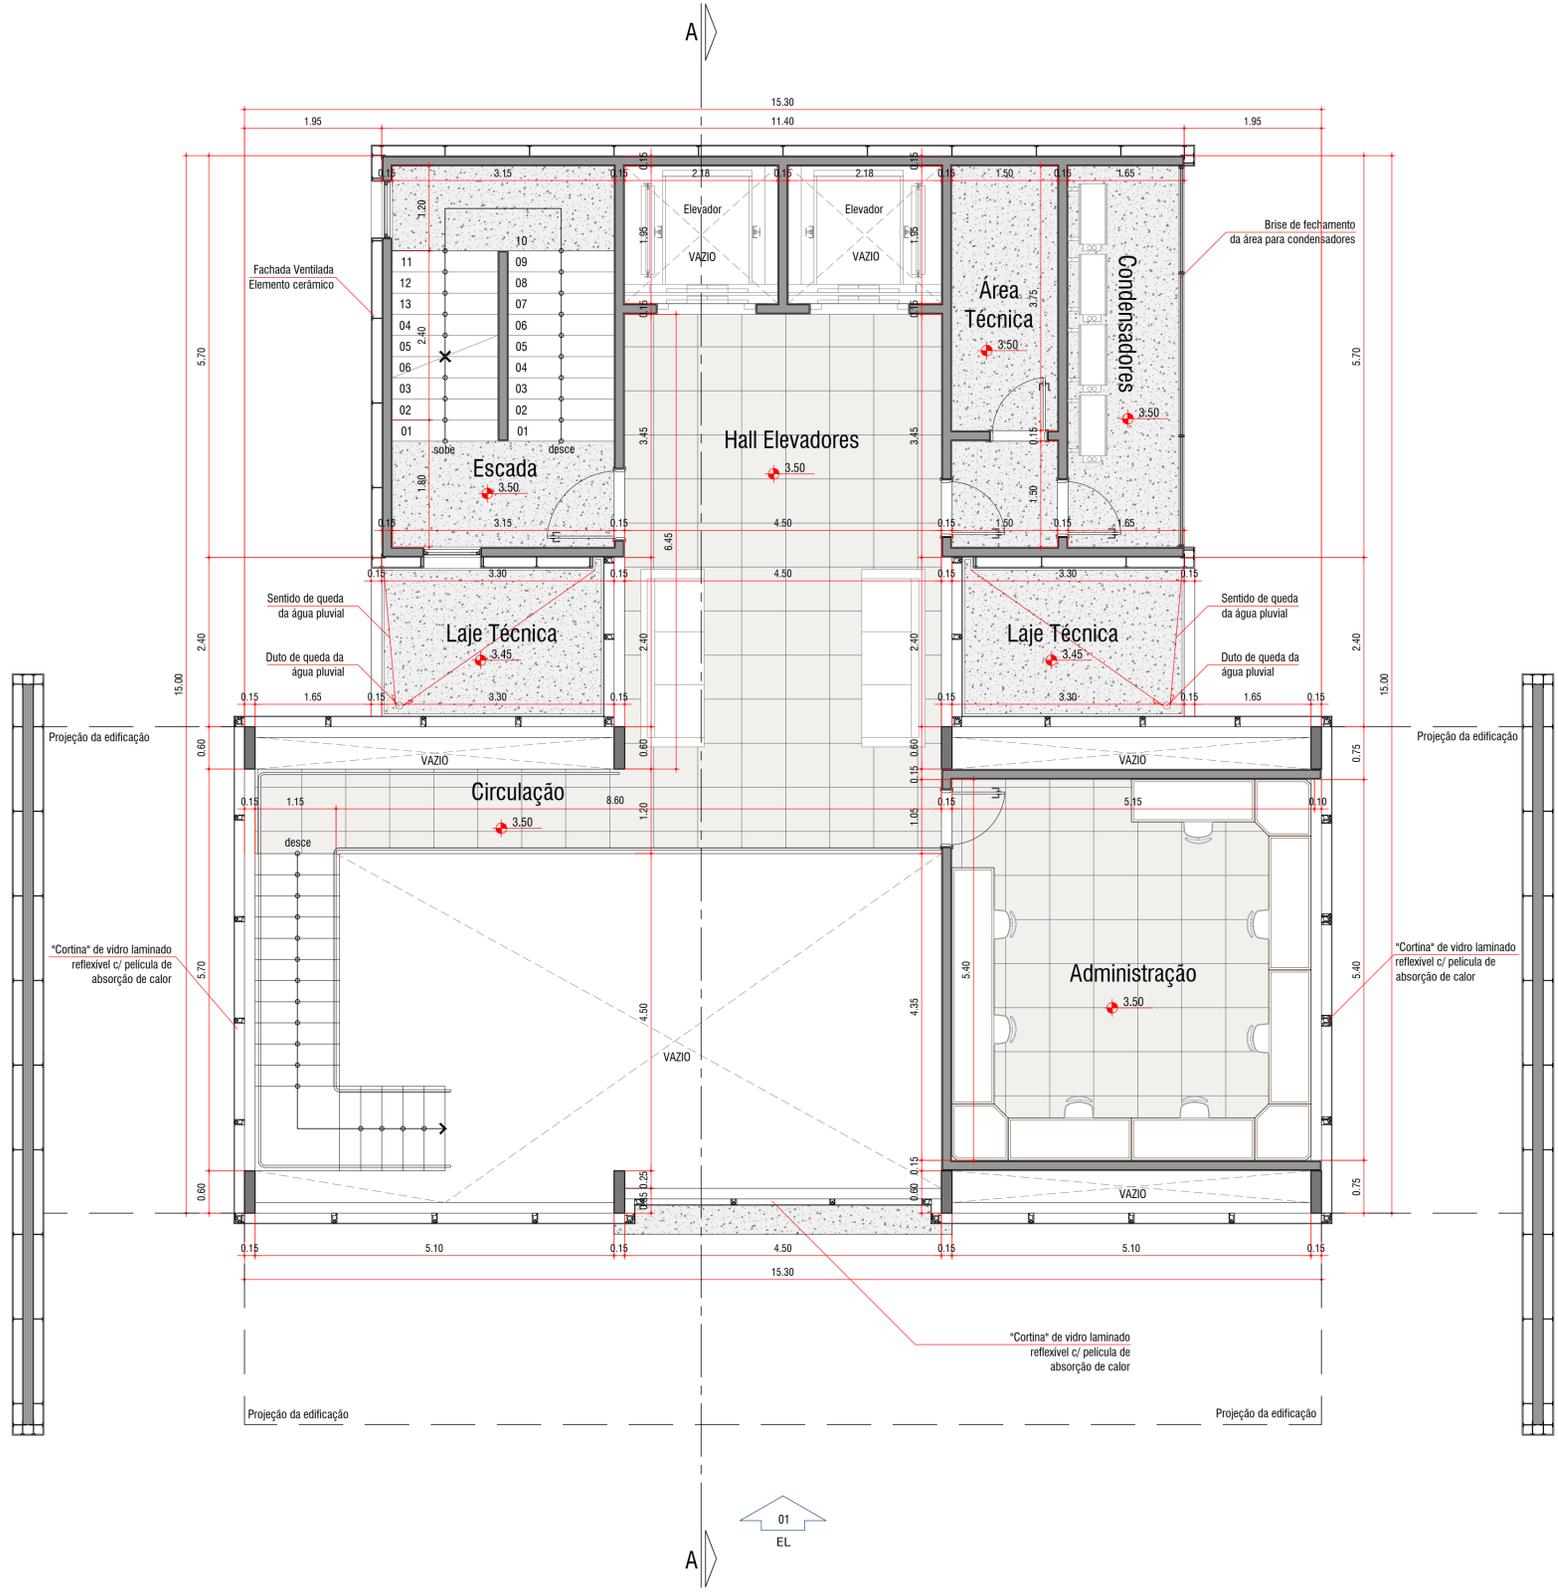

MEZANINO - ATENDIMENTO AO PÚBLICO - Área = 140,15 m²



- PROJETO EM REVISÃO. NÃO LIBERADO PARA OBRA.
 - CONFERIR MEDIDAS E COTAS EM OBRA.
 - NIVEIS E COTAS EM METROS

REV.	ASSUNTO	AUTOR	DATA	APROV.
01	Alteração solicitada pelo cliente	Guilherme	12/11/2014	
02				
03				
04				
05				
06				
07				

PROPRIETÁRIO	CAMPREV - Instituto de Previdência Social de Campinas
OBRA	Edifício Corporativo
FASE DE PROJETO	Projeto Básico
ASSUNTO	Mezanino - Atendimento ao Público
ESCALA	1:50
DATA	03/11/2014
DESENHO	Guilherme Stach
COORDENADOR DE PROJETOS	Gustavo Drent


 TEL: (19) 3396 6401 e-mail: contato@werkarquitectura.com.br
 FOLHA
05 WERK857-13-EP-FL05-R01-MEZANINO