7º PAVIMENTO
ESCALA 1:50

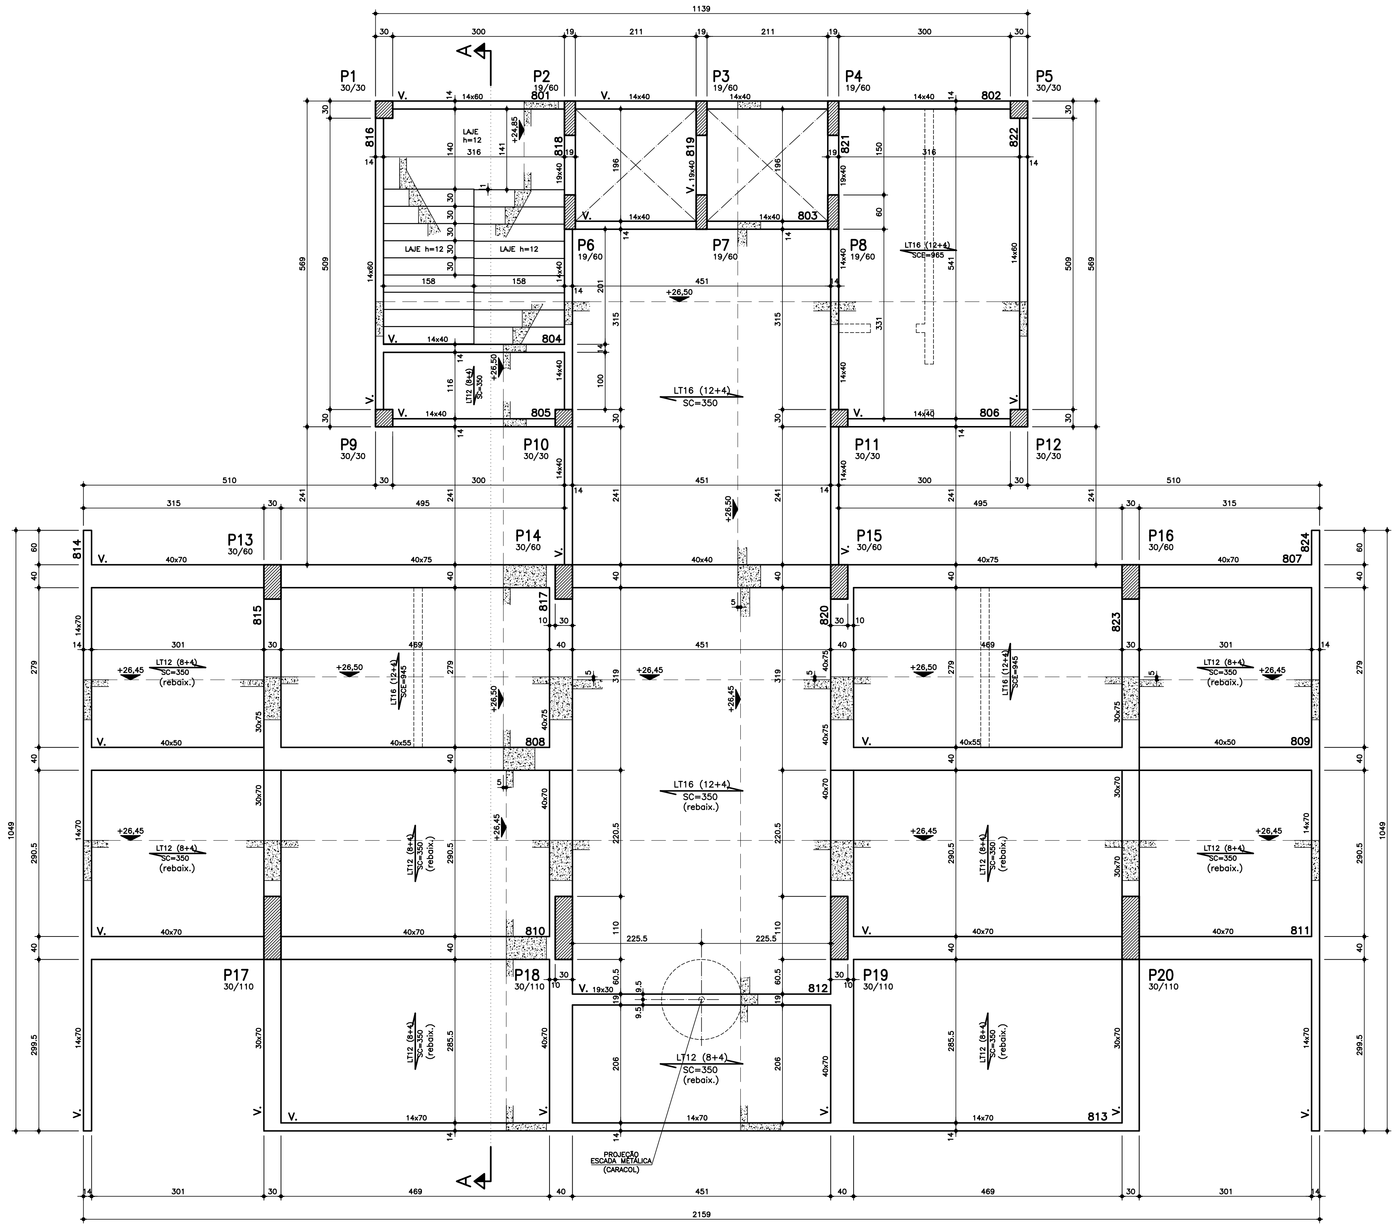

MEZZANINO PRESIDÊNCIA
ESCALA 1:50

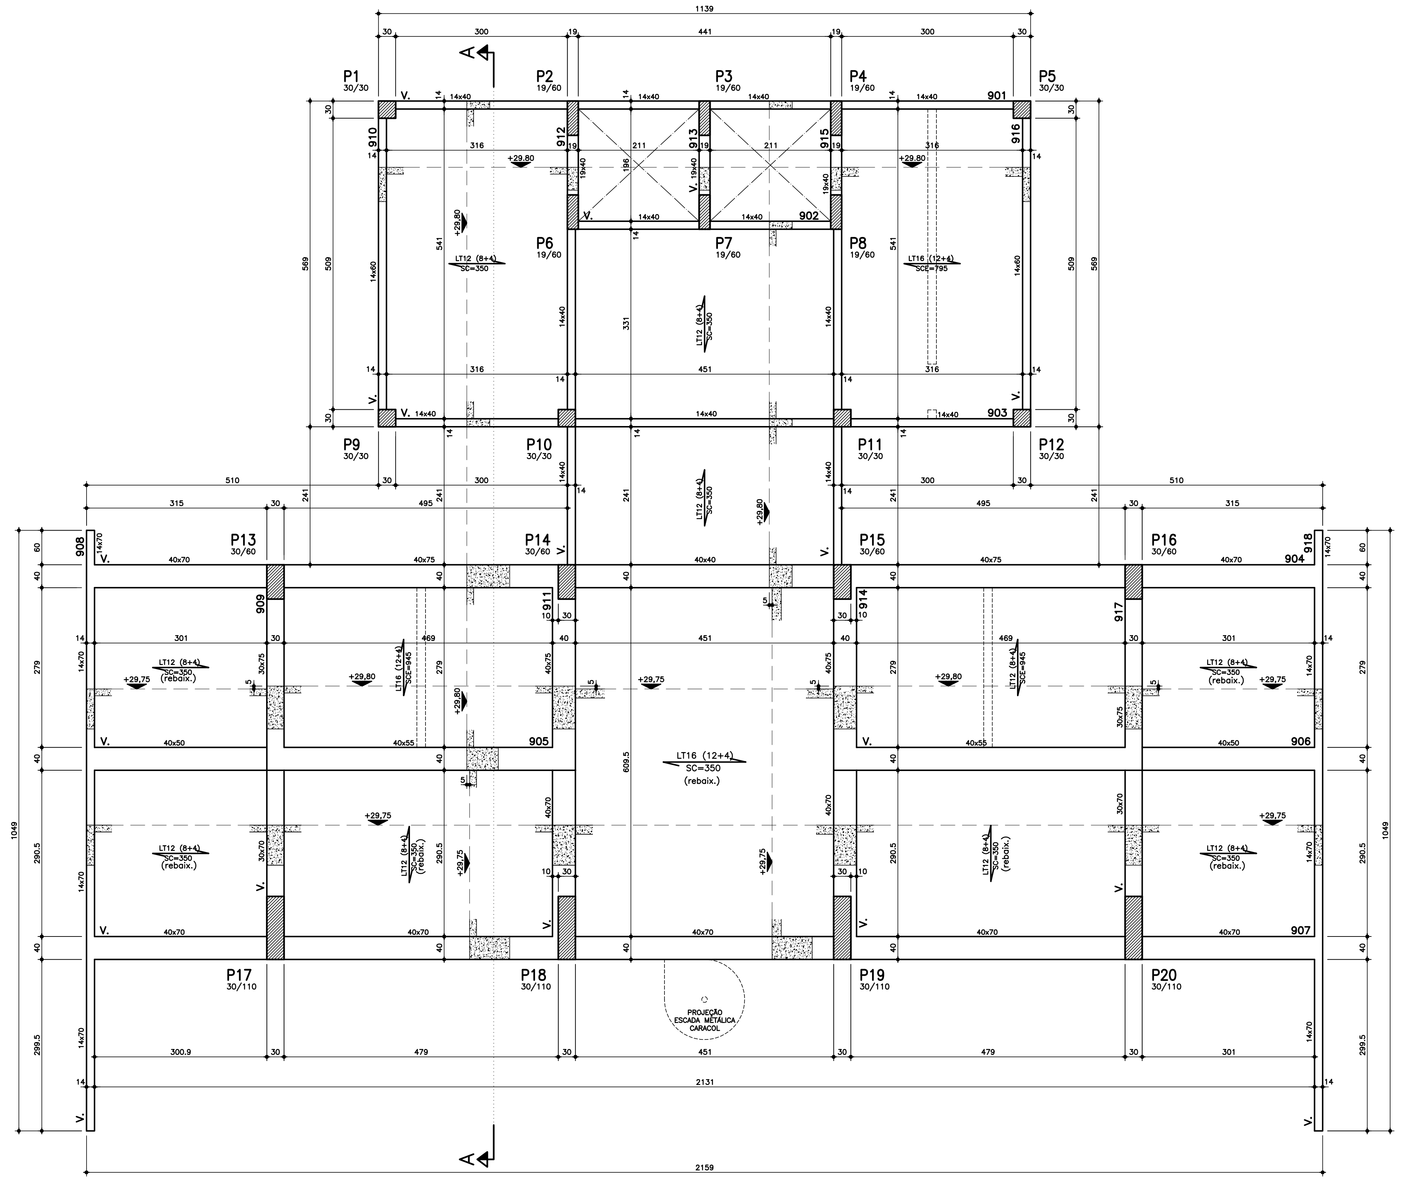

CONCRETO	RESISTÊNCIA (fck)	MÓDULO DE ELASTICIDADE (Eci)	FATOR ÁGUA/CIMENTO
GERAL	30 MPa	30,7 GPa	0,55

SOBRECARGAS NAS LAJES		7º PAVIMENTO	MEZZANINO PRESIDÊNCIA
PERMANENTES	REGULARIZACAO + REVESTIMENTO	150 kgf/m²	150 kgf/m²
	ALVENARIAS SOBRE A LAJE (carga linear)	680 kgf/ml	680 kgf/ml
ACIDENTAL	UTILIZACAO	200 kgf/m²	200 kgf/m²

ATENÇÃO: "SCE" (indicada em planta) = SOBRECARGA EQUIVALENTE TOTAL (kgf/m²) P/ O TRECHO MAIS SOLICITADO DA LAJE

NOTAS:

- UTILIZAR SOMENTE CONCRETO USINADO C30, CONFORME ESPECIFICAÇÕES DA NBR-6118 (VER QUADRO)
- ADOTADO NÍVEIS CONFORME ARQUITETURA
- ALVENARIA PREVISTA: BLOCOS CERÂMICOS VAZADOS (LARGURAS 19 E 14 cm.)
- LAJES PRÉ-MOLDADAS TIPO TRELIÇA OU PROTENDIDA:
  a) CONFIRMAR COM O FABRICANTE: ALTURA DAS LAJES, NECESSIDADE DE VIGOTAS JUNTAS SOB AS PAREDES APOIADAS NA LAJE E REFORÇO NAS ABERTURAS
  b) NÃO CONSIDERAR ENGASTAMENTO NEM ALTERAR SENTIDO DE ARMAÇÃO
  c) DEVEM SER DIMENSIONADAS CONFORME QUADRO DE SOBRECARGAS NESSA FOLHA
- NÃO FURAR VIGAS NA VERTICAL, EXCETO ONDE INDICADO
- FUROS HORIZONTAIS EM VIGAS (CONSULTAR O PROJETISTA)
- MEDIDAS EM "cm"
- NÍVEIS EM "m"

LEGENDA:

- PILAR DE TRANSIÇÃO QUE NASCE (PT)
- PILAR QUE SEGUE
- PILAR QUE MORRE
- DIREÇÃO DE ARMAÇÃO DAS LAJES PRE"-MOLDADAS (NÃO PODE SER ALTERADA)
- ALVENARIA SOBRE A LAJE

GIL CHINELLATO ENGENHARIA ESTRUTURAL
CREA 060082749
R. PADRE ALMEIDA, 646
CAMBUÍ - CAMPINAS - SP
F: (19)3254-5582

REVISÃO	DATA	DESCRIÇÃO	POR

EXATA
ENGENHARIA E COMÉRCIO LTDA.
R: Riachuelo, 240 - Centro
Campinas / SP - CEP:13015-320
Fone / Fax: (19) 3236 - 1034
Site: www.exatacampinas.com.br
e-mail: contato@exatacampinas.com.br

CONTRATANTE: CAMPREV - Instituto de Previdência Social de Campinas			
LOCAL: RUA FRANCISCO DE ASSIS IGLESIAS, S/N - CAMPINAS -SP			
OBRA: MUNICIPAL	TÍTULO: PROJETO BÁSICO		FOLHA: C 06/08
Nº CONTRATO: 17 / 2014	PROJETO ESTRUTURAL FÔRMAS DO MEZZANINO DA PRESIDÊNCIA E 7º PAVIMENTO		
Nº ART: 92221220150060104			
AUTOR DO PROJETO: GIL CHINELLATO		DATA: 12/2014	
DESENHO: SÉRGIO BRITO		ESCALA: 1:50	