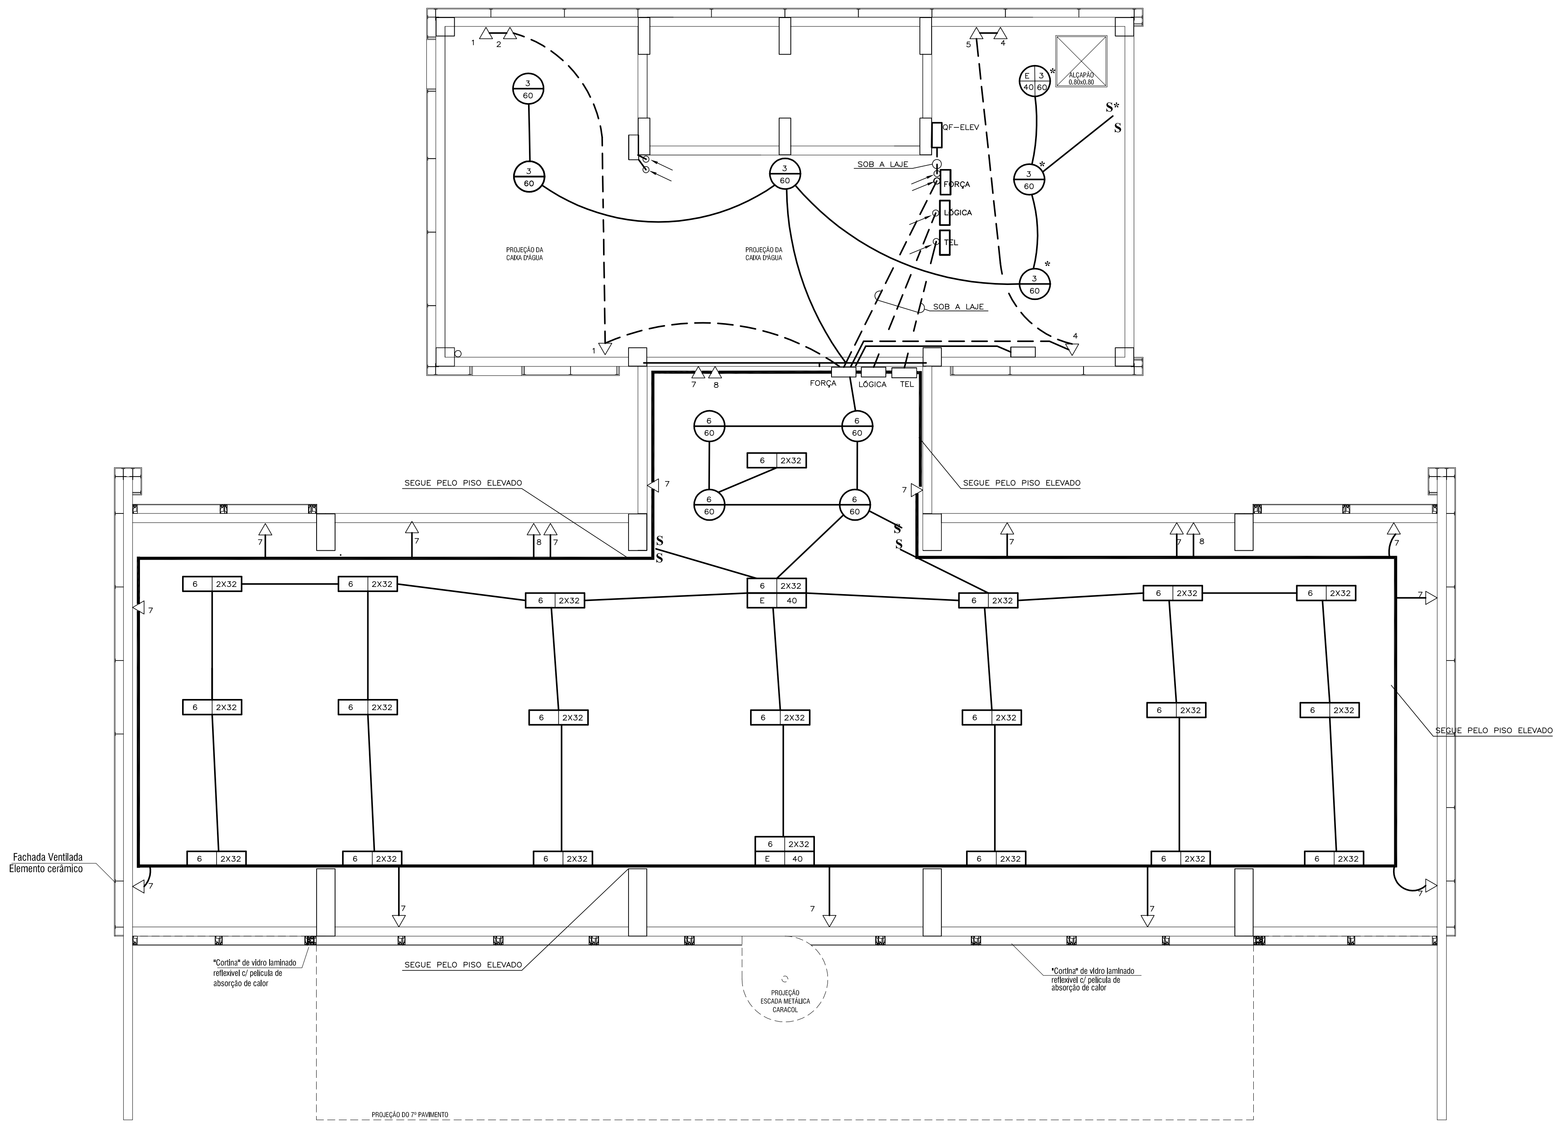

MEZANINO (PRESIDÊNCIA)

ESCALA 1:50

QL–MEZANINO – PRESIDÊNCIA

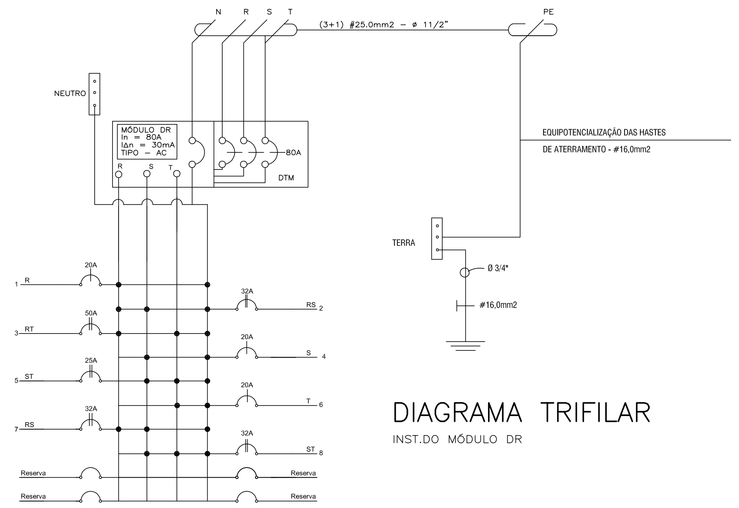

DIAGRAMA TRIFILAR

INST.DO MÓDULO DR

LEGENDA: INSTALAÇÕES ELÉTRICAS

———	TUBULAÇÃO PELA LAJE OU PAREDE
– – –	TUBULAÇÃO PELO PISO
▽	TOMADA BAIXA,2P + T,250V/25A
▽	TOMADA MÉDIA,2P + T,250V/25A H=1,10m
▼	TOMADA ALTA,2P + T,250V/25A H=2.20m
▼	PONTO PARA CHUVEIRO ELÉTRICO H=2,15
▽	TOMADA P/ TELEFONE
	DESCE
	SOBE
	PASSA
	QUADRO DE DISTRIBUIÇAO E PROTEÇÃO DOS CKTS
	RESPECTIVAMENTE: RETORNO,FASE,NEUTRO E TERRA
S	INTERRUPTOR SIMPLES H= 1.10m
SP	INTERRUPTOR PARALELO H=1.10m
SPRES	INTERRUPTOR C/ SENSOR DE PRESENÇA

REVISÃO	DATA	DESCRIÇÃO	POR

EXATA
ENGENHARIA E COMÉRCIO LTDA.

R: Riachuelo, 240 - Centro
Campinas / SP - CEP:13015-320
Fone / Fax: (19) 3236 - 1034
Site: www.exatacampinas.com.br
e-mail: contato@exatacampinas.com.br

CONTRATANTE: CAMPREV - Instituto de Previdência Social de Campinas

LOCAL: RUA FRANCISCO DE ASSIS IGLESIAS, S/N - CAMPINAS -SP

OBRA: MUNICIPAL

Nº CONTRATO: 17 / 2014

Nº ART: 92221220150060104

TITULO: INSTALAÇÕES ELÉTRICAS
MEZANINO (PRESIDÊNCIA)
DIAGRAMA UNIFILAR

FOLHA: E 05/07

AUTOR DO PROJETO: EXATA ENGENHARIA

DATA: 12/2014

DESENHO: EXATA ENGENHARIA

ESCALA: 1:50