


PAV. TERREO
ESCALA 1:50

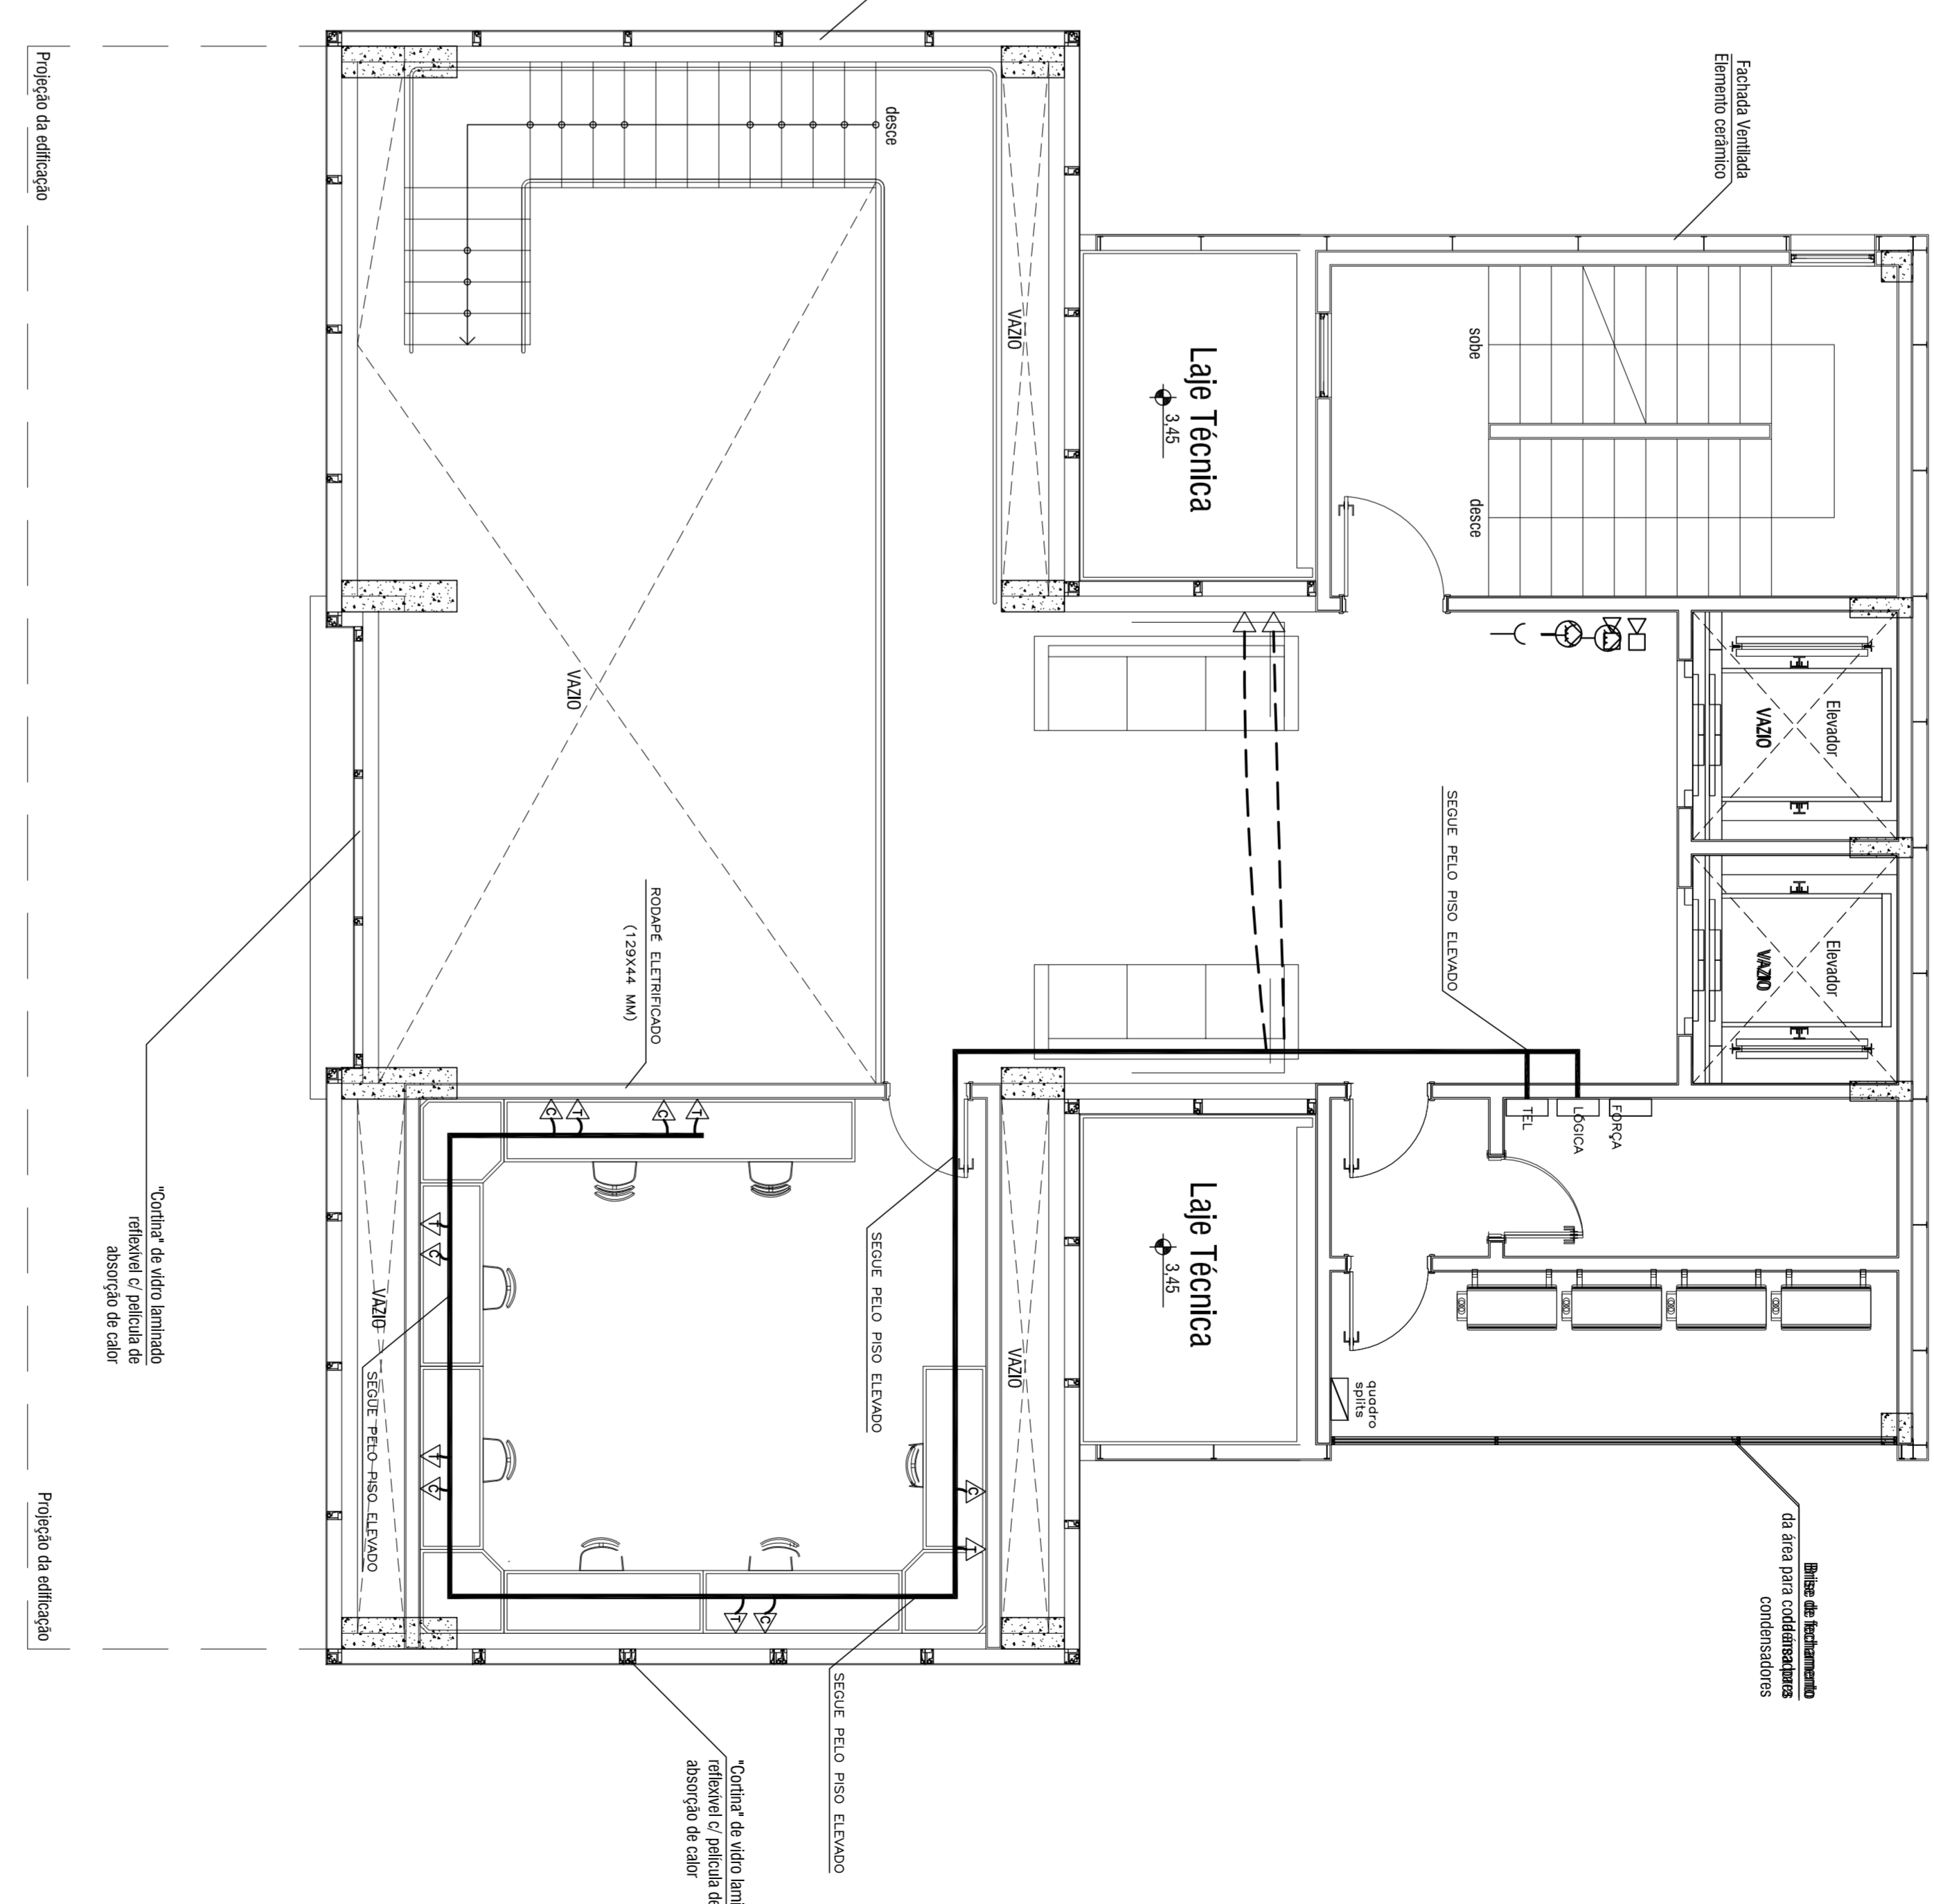

MEZANINO
ESCALA 1:50

| ETAPA | DATA | DESCRIÇÃO | PROJ. AUT. |
|-------|------|-----------|------------|
| | | | |
| | | | |
| | | | |

| | | | |
|---|--|---|--|
| EXATA | | ENGENHARIA E COMERCIO LTDA. | |
| CONTRATANTE: CAMPEV - Instituto de Previdência Social de Campinas | | | |
| LOCAL: RUA FRANCISCO DE ASSIS PALESIAS, S/N - CAMPINAS-SP | | | |
| TIPO DE OBRA: MUNICIPAL | | TIPO DE OBRA: INSTALAÇÕES TELEFONICAS E LOGICAS | |
| DATA DO CONTRATO: 17/2014 | | LOCAL DO OBRA: PAV. TERREO E MEZANINO | |
| AUTORIZADO POR: EXATA ENGENHARIA | | DATA: 12/2014 | |
| PROJETO DE: EXATA ENGENHARIA | | ESCALA: 1:50 | |

T-01
03