


DETAILHE REBAIXO DA LAJE
ESCALA 1:25

PAVIMENTO TIPO 1º AO 3º (3x)
ESCALA 1:50

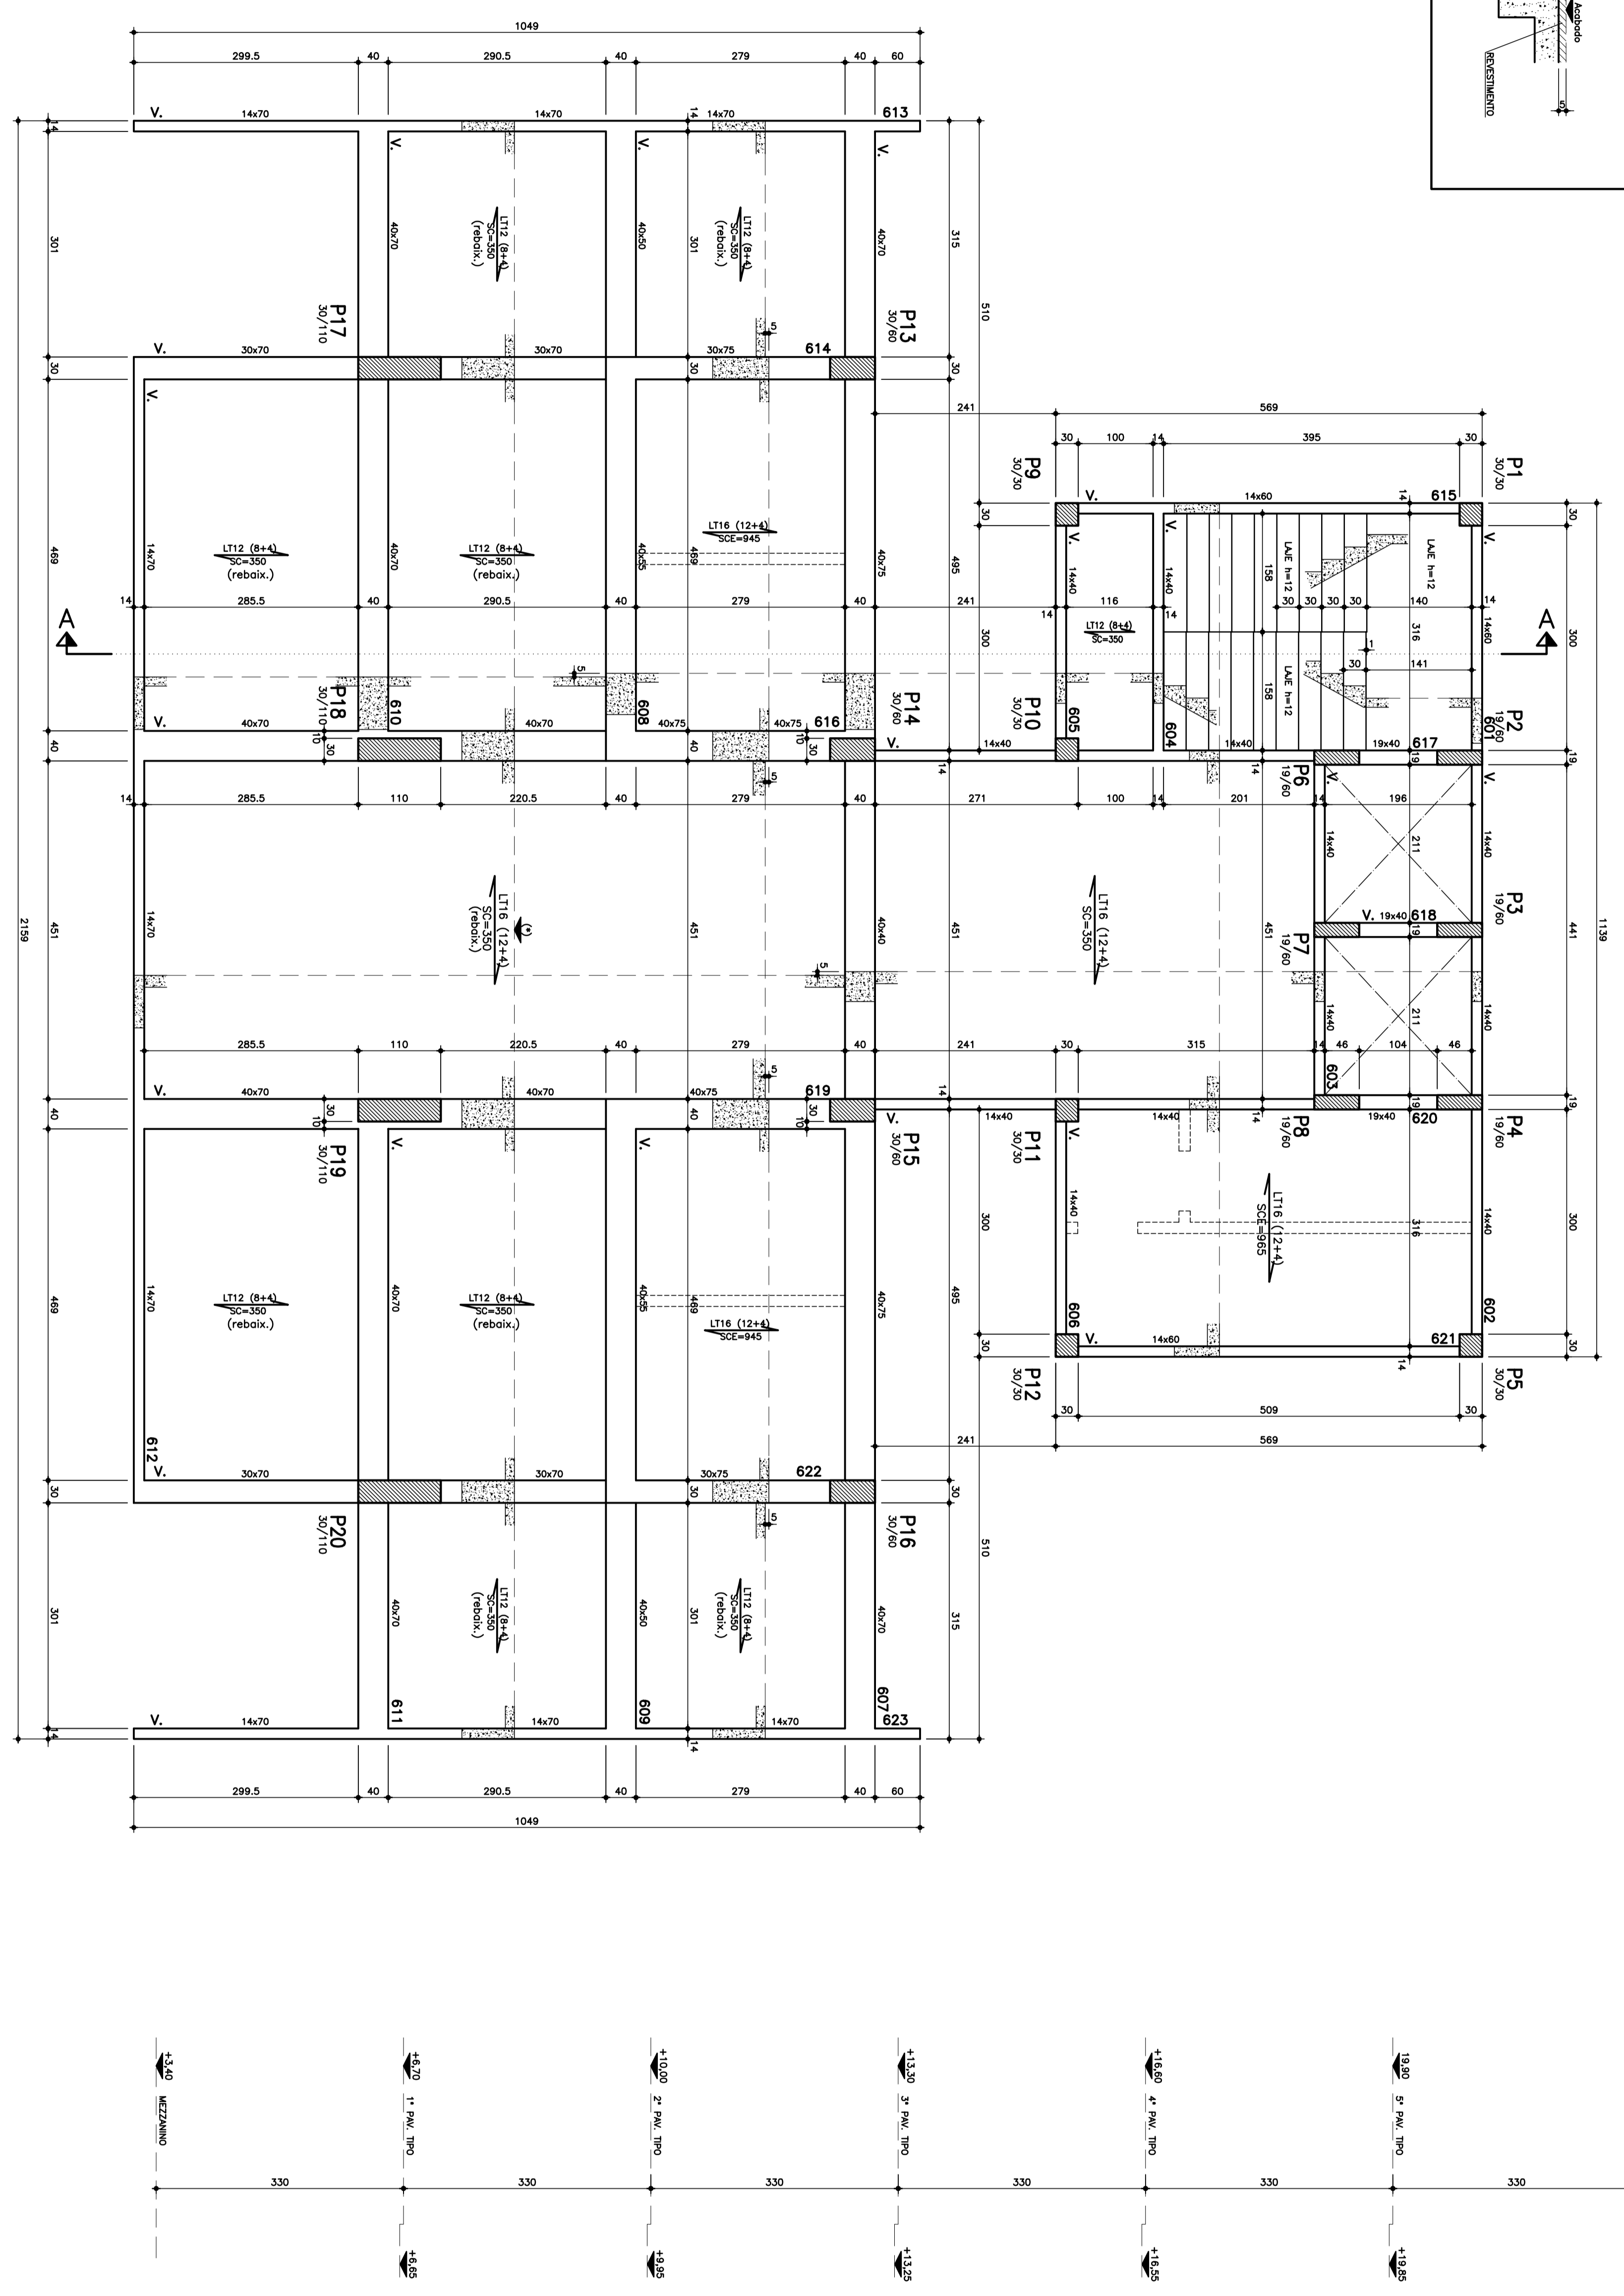

CONCRETO (C30)	RESISTENCIA (fck)	MÓDULO DE ELASTICIDADE (Ec)	FAZOR AQUA/CEMENTO
30 MPa	30,7 MPa	30,7 GPa	≤ 0,50

SOBRECOROAS NAS LAJES		PAV. TIPO
PERMANENTES	REGULADIZADO + REVESTIMENTO	150 kg/m ²
ACIDENTAL	ALVENARIA SOBRE A LAJE (comp. leve)	600 kg/m ²
	UTILIZADO	200 kg/m ²

NOTA: "SIC" (Indicada em itálico) = separação estrutural. TELA (kg/m²) / 7 TIPO: MASSA SOLICITADA NA LAJE

- NOTAS:**
- UTILIZAR SOMENTE CONCRETO USUADO C30, CONFORME ESPECIFICAÇÕES DA NBR-6118 (VER QUADRO)
 - ADOPTAR NÍVEIS CONFORME ARQUITETURA
 - ALVENARIA PRECISAR, BLOCOS CERÂMICOS VAZIOS (LARGURAS 19 E 14 cm.)
 - LAJES PRÉ-MOLDADAS TIPO TRELIÇA OU PROTENDIDA - NECESSARIE DE VIGAS AJUSTAS SOB AS PAREDES APENAS NA LAJE E REFORÇO NAS ABERTURAS
 - NÃO CONSIDERAR ENCASTAMENTO NEM ALTERAR SENTIDO DE ABRANÇO C) DEVER SER DIMENSIONADAS CONFORME QUADRO DE SOBRECOROAS NESTA FOLHA
 - NÃO FICAR VIGAS NA VERTICAL, EXCETO ONDE INDICADO
 - FIBRAS HORIZONTAIS EM VIGAS (CONSULTAR O PROJETISTA)
 - VERTICAIS EM "cm"
 - NÍVEIS EM "m"

- LEGENDA:**
- ▭ PAREDE DE TRANSIÇÃO QUE NUNCA (TP)
 - ▭ PAREDE QUE SEQUE
 - ▭ PAREDE QUE MORRE
 - DIREÇÃO DE ABRANÇO DAS LAJES PRÉ-MOLDADAS (NÃO PODE SER ALTERADA)
 - ALVENARIA SOBRE A LAJE

GIL CHINELATO
R. PAULISTA, 1000 - JARDIM PAULISTA - SÃO PAULO - SP
CNPJ: 06.908.000/0001-00
R. PAULISTA, 1000 - JARDIM PAULISTA - SÃO PAULO - SP
CNPJ: 06.908.000/0001-00

PROJETO	DATA	DESCRIÇÃO	NOTA

EXATA
ENGENHARIA E COMERCIO LTDA.
R. BOMFIM, 340 - Centro
Campina - SP - CEP: 13070-200
Fone/Fax: (19) 2258 - 1004
Site: www.exata.com.br
E-mail: contato@exata.com.br

CONTRATANTE		CONTRATADO	
MUNICIPAL		PROJETO BÁSICO	
RUA FRANCISCO DE ASSIS GALESIAS, S/N - CAMPINAS - SP		PROJETO ESTRUTURAL	
17 / 2014		FÓRMULA DOS PAVIMENTOS TIPO 1º, 2º E 3º	
922212201500091004		12/2014	
GIL CHINELATO		SERGIO BRITO	
12/2014		150	

C-04
08