


COBERTURA PRESIDENCIA

CASA DE MAQUINAS E BASE CXA D'AGUA

COBERTURA

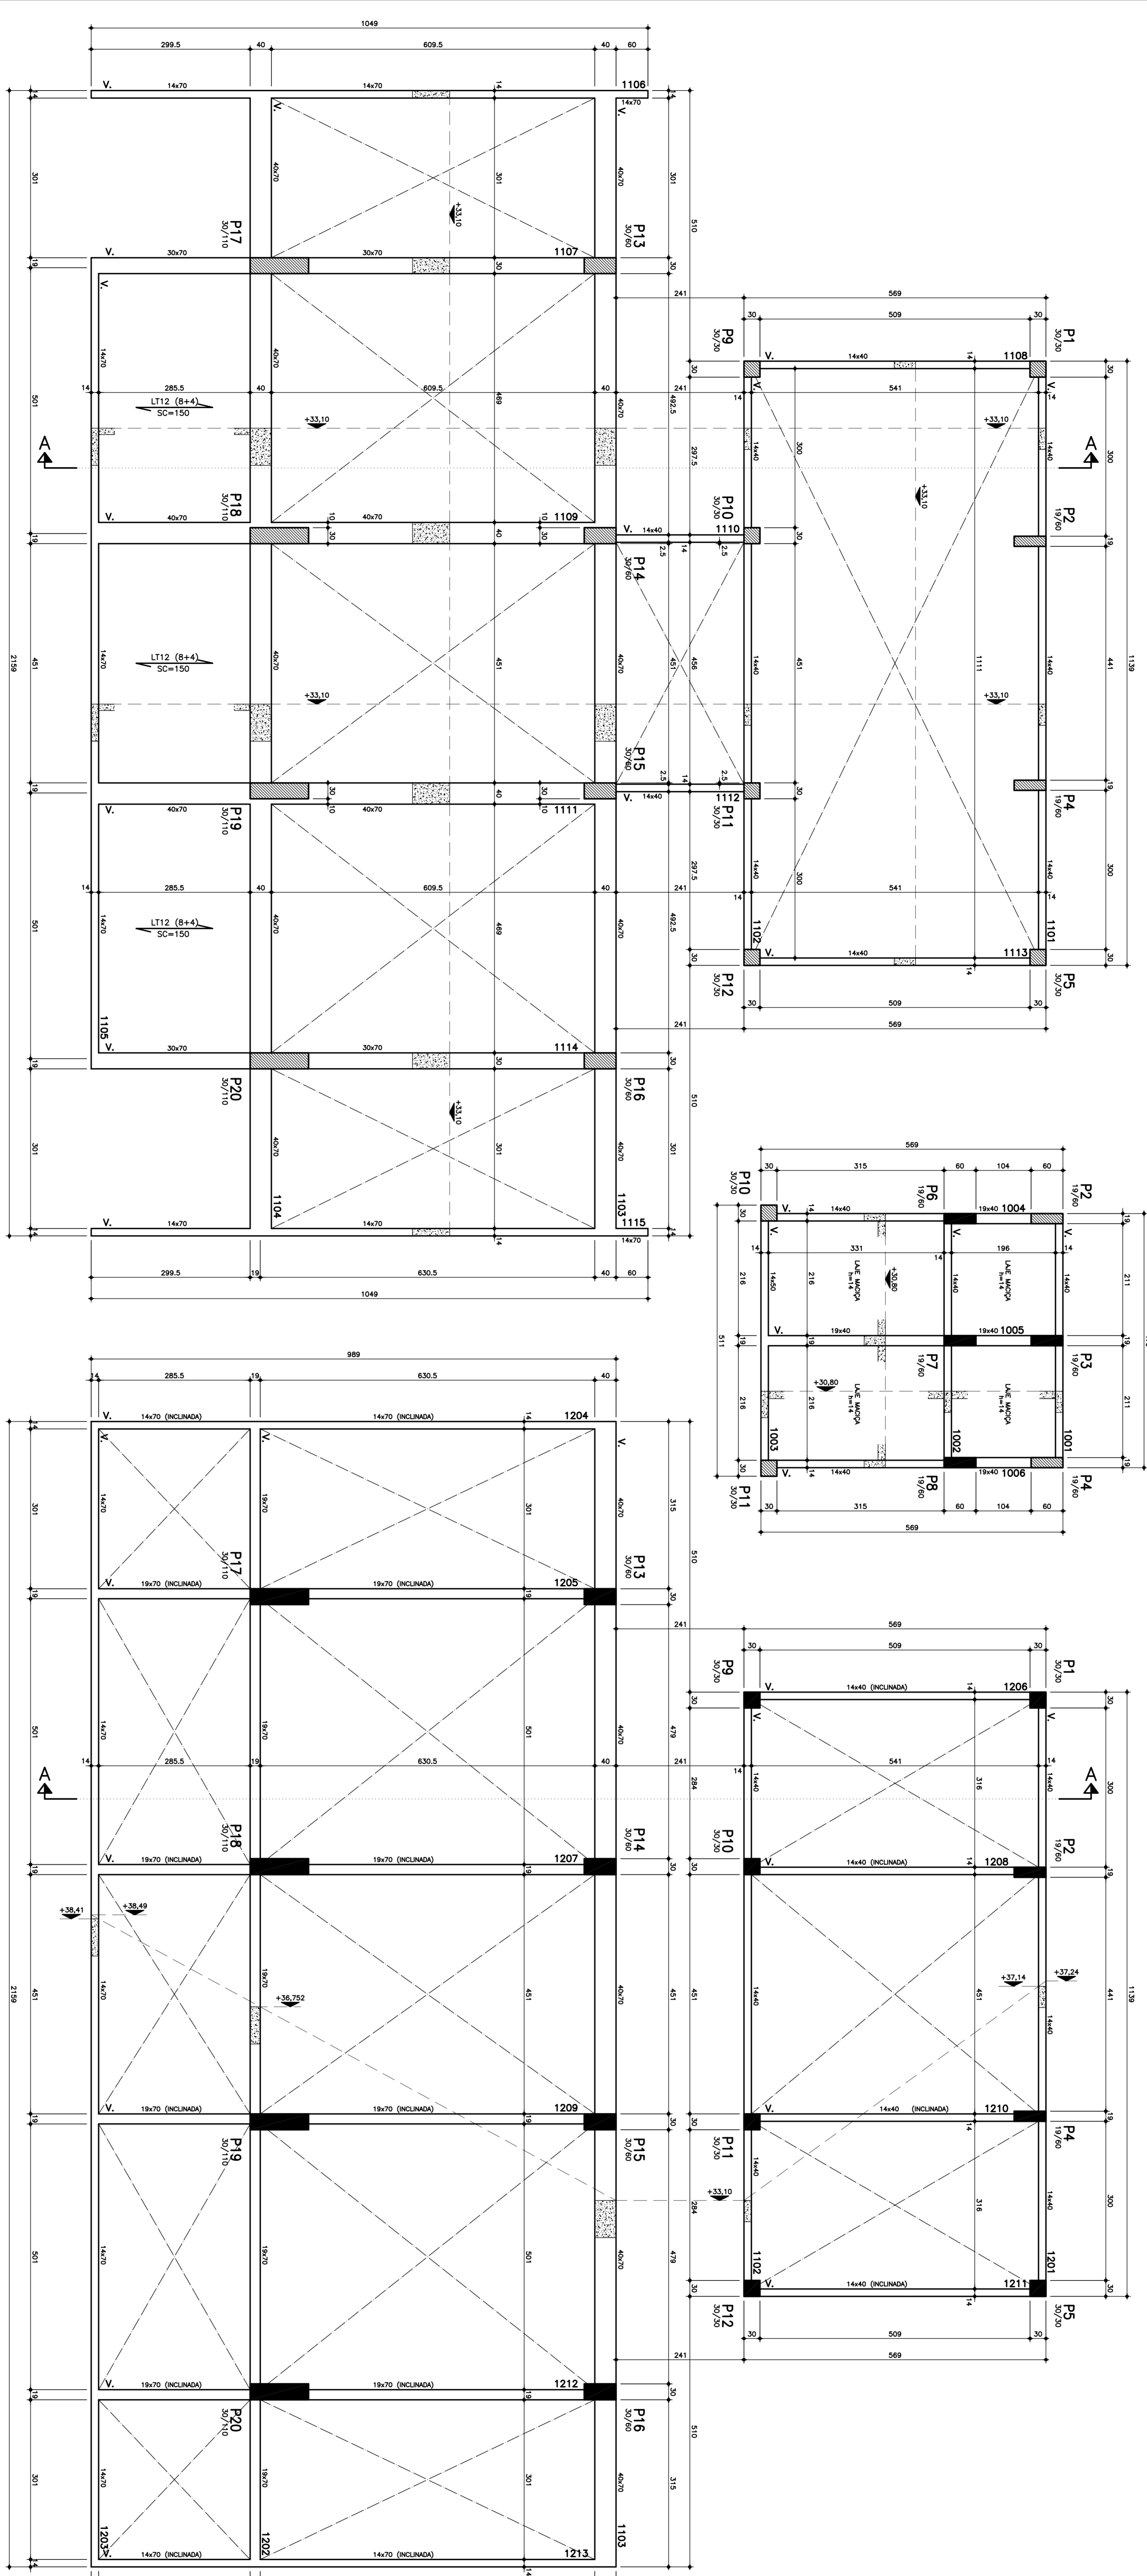

CONCRETO	RESISTENCIA (C60)	MÓDULO DE ELASTICIDADE (E60)	FAIXA ARMADURA
GENRAL	30 MPa	200.000 MPa	4 e 250

SUBSTRATO	REQUISITOS	COBERTURA
REQUISIÇÃO + REVESTIMENTO	100 kg/m <sup>2</sup>	COBERTURA PRESIDENCIA
REVESTIMENTO	100 kg/m <sup>2</sup>	100 kg/m <sup>2</sup>
UTILIZAÇÃO	50 kg/m <sup>2</sup>	50 kg/m <sup>2</sup>

- NOTAS:**
- UNIDADE BASE CONCRETO ARMADO C20, COMPRISE ESPECIFICAÇÕES DA NBR-6118 (VER QUADRO)
  - ADOPTAR MAIS COMPRISE ARQUITETURA
  - ALVENARIA PRESTRIK, BLOCOS CERÂMICOS VAZADOS (LARGURAS 19 E 14 cm)
  - LAJES PRE-MOLDADAS TIPO TRELÇA OU PROTENDIDA
  - LAJES PRE-MOLDADAS TIPO TRELÇA OU PROTENDIDA, NECESSÁRIAS DE OPORTUNIDADE, DEVEM SER EXECUTADAS COM REVESTIMENTO DE AMALGAMADO
  - NÃO CONSIDERAR ENCASTAMENTO NEM ALTERAR SENTIDO DE AMALGAMADO
  - NÃO DEIXAR SEM DIMENSIONAMENTO CONVENCIONAL O CANTO DE SOBRECARGAS NEM A FOLGA
  - NÃO FURAR VIGAS NA VERTICAL, EXCETO ONDE INDICADO
  - FURAS HORIZONTAIS EM VIGAS CONSULTAR O PROJETISTA
  - COBERTURA PRESTRIK, TELHAS METÁLICAS COM FORNO DE CESSO ACIONADO
  - MÓDULO EM "cm"
  - UNIDADES EM "m"

- LEGENDA:**
- PAVI DE TRANSMISSÃO QUE NASCE (PT)
  - PAVI QUE SEDE
  - PAVI QUE SOBRE
  - DIREÇÃO DE AMALGAMADO DAS LAJES PRE-MOLDADAS (NÃO PODE SER ALTERADO)
  - ALVENARIA SOBRE A LAJE

**EXATA**  
ENGENHARIA E COMÉRCIO LTDA.

R. Belduval, São Carlos  
Campesinato, São Carlos - SP  
Cidade: São Carlos - SP  
CEP: 13506-900  
Fone/Fax: (51) 3291-0200  
E-mail: vendas@exata.com.br

CONTRATANTE: CAMPREV - Instituto de Previdência Social de Campinas  
RUA FRANCISCO DE ASSIS IGLESIAS, S/N - CAMPINAS, SP

TÍTULO: PROJETO BÁSICO

PROJETO ESTRUTURAL: FORMAS DA CASA DE MÁQUINAS, BASE DAS CAXAS D'ÁGUA E COBERTURAS

PROJETO Nº: 92221220150060104  
AUTORIZADO PROJETISTA: GIL CHINELATO  
DATA: 12/2014

PROJETO Nº: C-07  
DATA: 12/2014

PROJETADEIRO: SÉRGIO BRITO  
ESCALA: 1:50

**GIL CHINELATO**  
ENGENHEIRO ESTRUTURAL

R. Padre Amadeu, 485  
F. 1715 - BARRAGEM  
13506-900 - SÃO CARLOS - SP

PROF. DR. GIL CHINELATO  
R. Belduval, São Carlos - SP  
Cidade: São Carlos - SP  
CEP: 13506-900  
Fone/Fax: (51) 3291-0200  
E-mail: vendas@exata.com.br