


CORTE A-A  
ESCALA 1:50

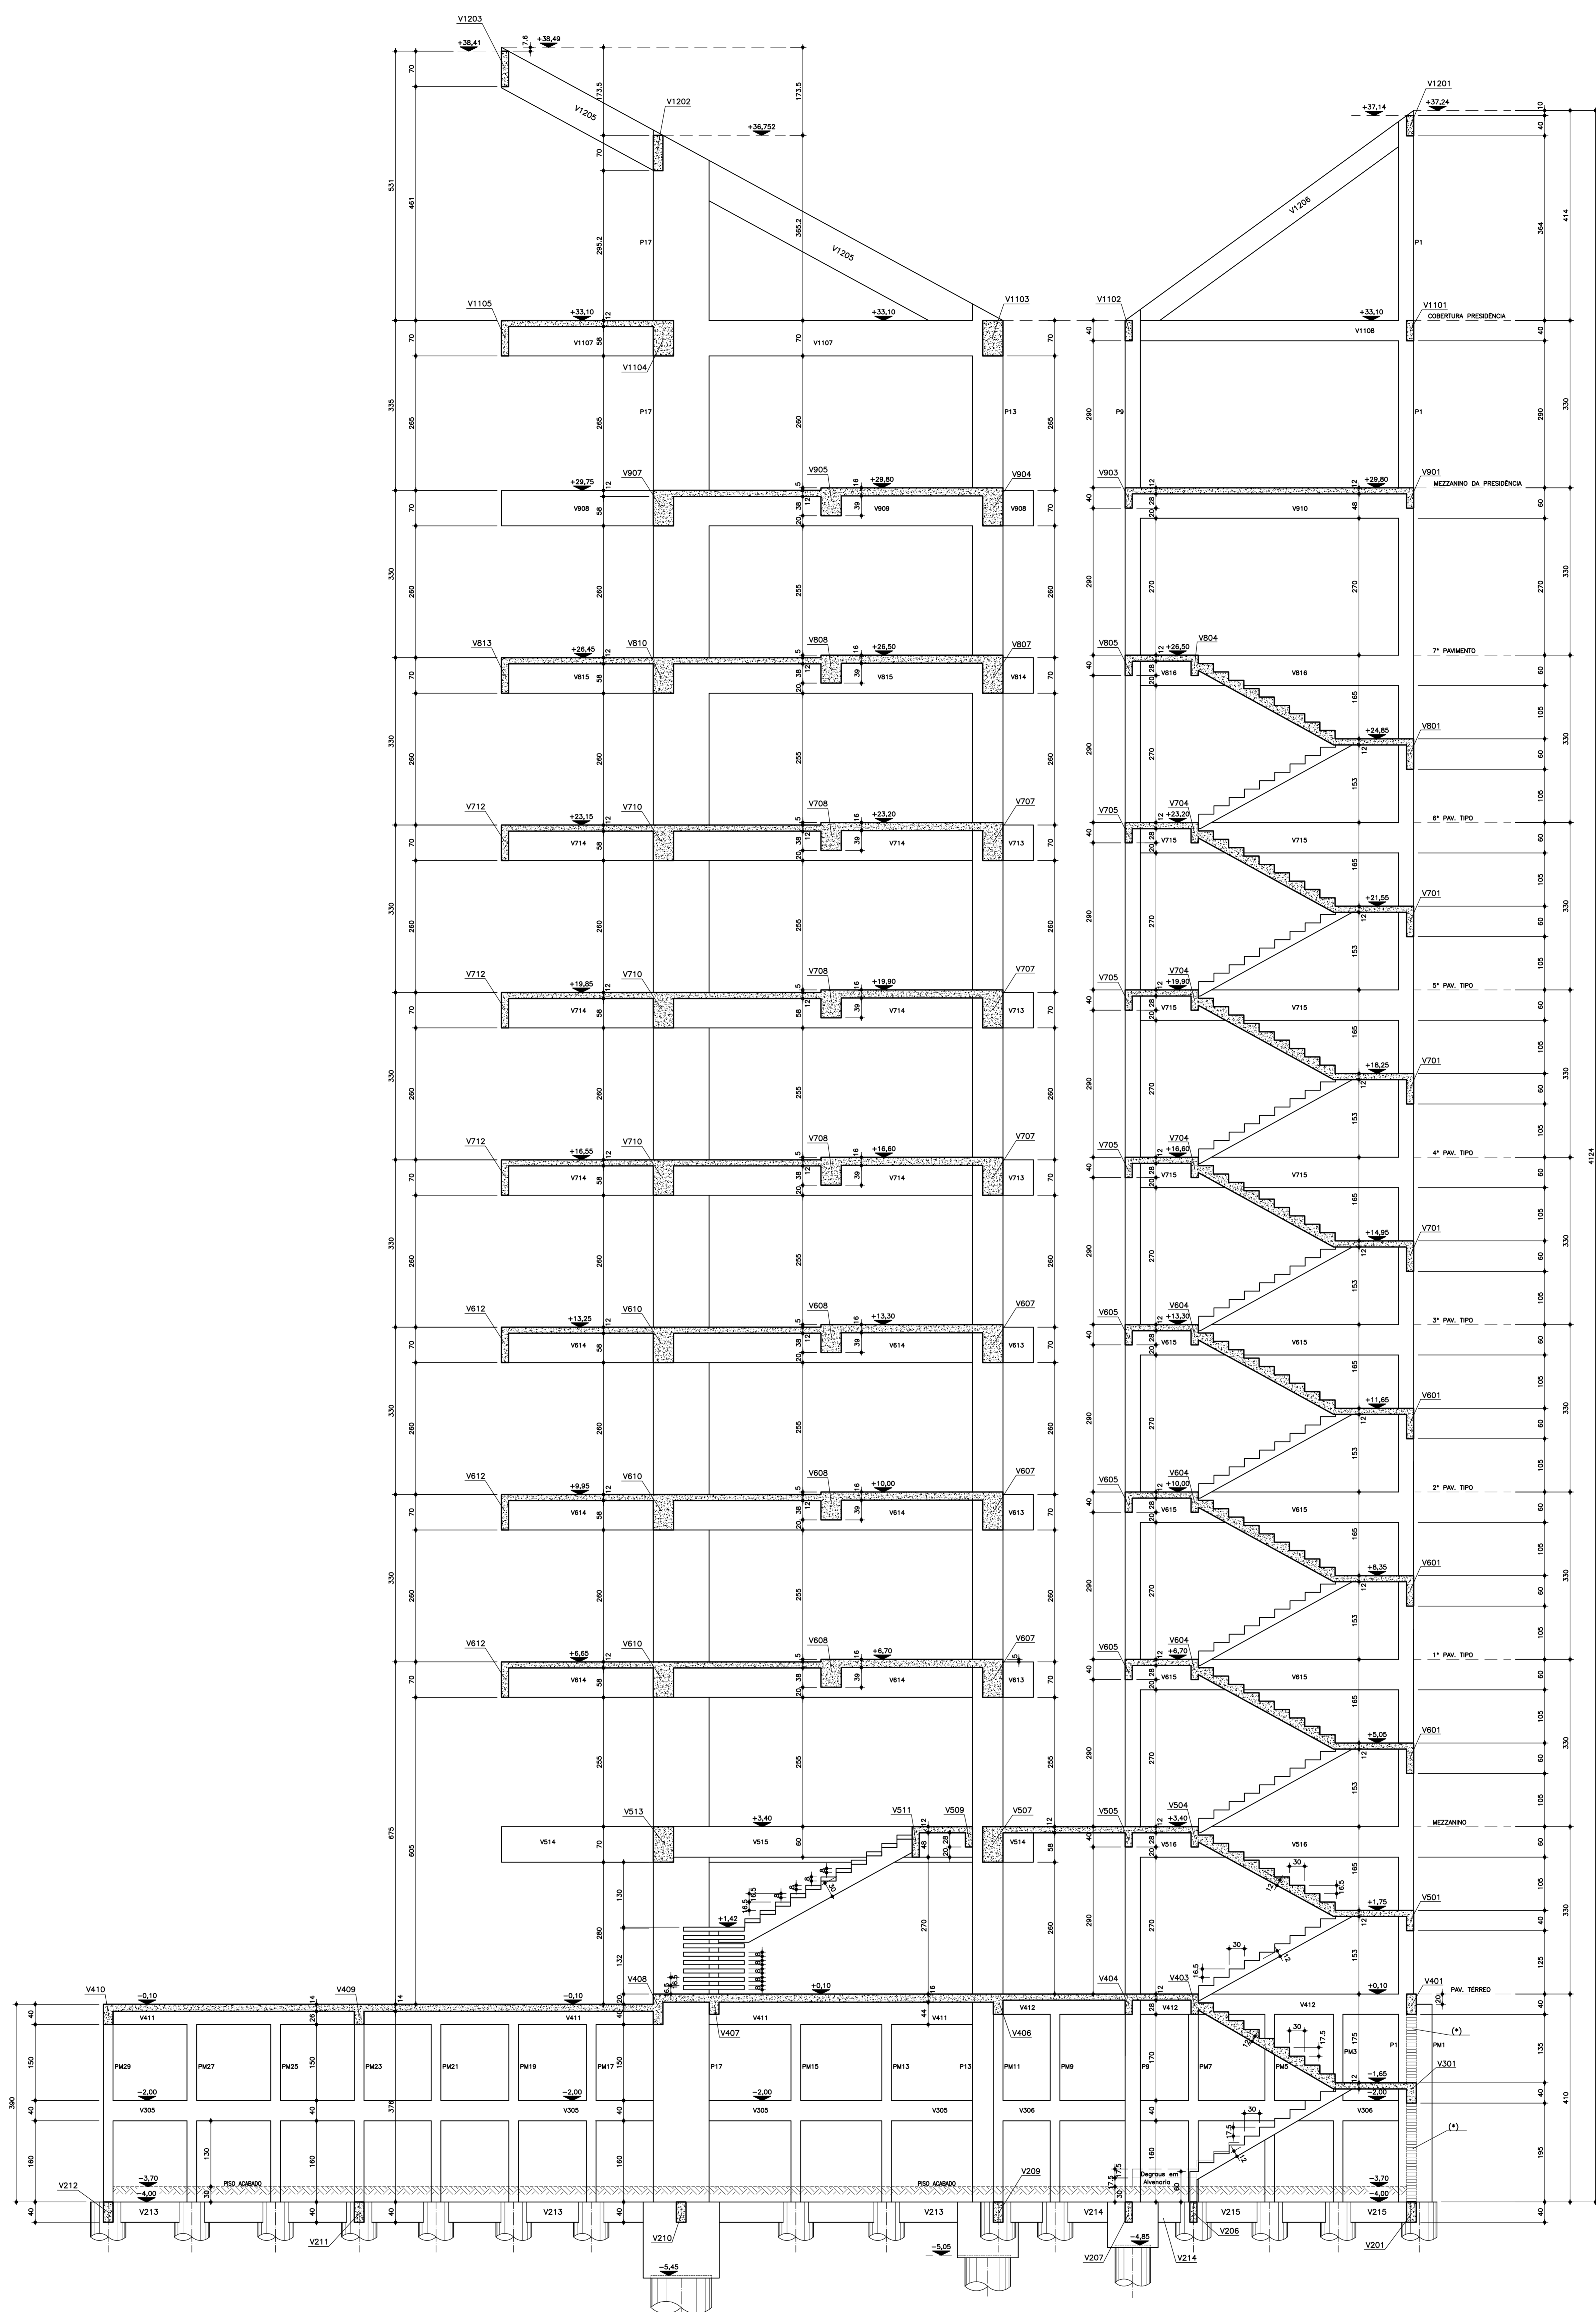

(\*) ARRIMO: TUILOS MACIÇOS ASSENTADOS DE TOPO C/ ARGAMASSA DE CIMENTO + AREIA TRAÇÃO 1:3

**GIL CHINELLATO**  
ENGENHARIA ESTRUTURAL

CREA 04008877-9  
R. FRANCISCO DE ASSIS IGLESIAS, 4-6  
CAMPINAS - SP  
C. P. 13.055-415

REVISÃO	DATA	DESCRIÇÃO	INDIC.

**EXATA**  
ENGENHARIA E COMÉRCIO LTDA.

R. Riachuelo, 240 - Centro  
Campinas / SP - CEP: 13015-200  
Fone/Fax: (19) 3206-1034  
Site: www.exataeng.com.br  
e-mail: cont@exatacampinas.com.br

NOTAS:

- UTILIZAR SOMENTE CONCRETO USINADO C30, CONFORME ESPECIFICAÇÕES DA NBR-6118 (VER QUADRO)
- ADOTADO NÍVEIS CONFORME ARQUITETURA
- ALVENARIA PREVISTA: BLOCOS CERÂMICOS VAZADOS (LARGURAS 19 E 14 cm.), EXCETO ARRIMOS
- MEDIDAS EM "cm"
- NÍVEIS EM "m"

CONCRETO	RESISTÊNCIA (fck)	MÓDULO DE ELASTICIDADE (Eci)	FATOR ÁGUA/CEMENTO
GERAL	30 MPa	30,7 GPa	≤ 0,55

CONTRATANTE			
CAMPREV - Instituto de Previdência Social de Campinas			
LOCAL			
RUA FRANCISCO DE ASSIS IGLESIAS, S/N - CAMPINAS - SP			
OBRA	TÍTULO	PROJETO BÁSICO	FOLHA
Nº CONTRATO	PROJETO ESTRUTURAL		C 08 / 08
Nº ART	CORTE A-A		
Nº PROJ	92221220150060104		
AUTOR DO PROJETO		DATA	
GIL CHINELLATO		12/2014	
DESENHO		ESCALA	
SÉRGIO BRITO		1:50	